



ANSICHT VON NORDOSTEN  
HILDASTRASSE



ANSICHT VON NORDWESTEN  
HAUPTSTRASSE

Der Bauherr:


Der Architekt:

Bauvorhaben: Neubau eines Mehrfamilienwohnhauses Hauptstraße 157, Flurstück Nr. 2786/5 68799 Reilingen		Projekt Nr.: 21.06
Bauherr: azimuth GmbH Schillerstraße 2, 69190 Walldorf		Gezeichnet: HL
<small>DPL ING. HANNS LORENTZ FREIER ARCHITEXT BDA CARL-THEODOR-STR. 23   68723 SCHWETZINGEN T. 06202-9244-10   F. 06202-9244-12 INFO@LORENTZ-ARCHITEXTEN.DE WWW.LORENTZ-ARCHITEXTEN.DE</small>		Datum: 12.01.2022
Bauherr: ANSICHTEN Straßenseite		Zeichn. Nr.: 6
		Mst.: 1:100
		Bl.Gr.: A2



ANSICHT VON SÜDOSTEN  
/ SCHNITT a-a

VON INNENHOF

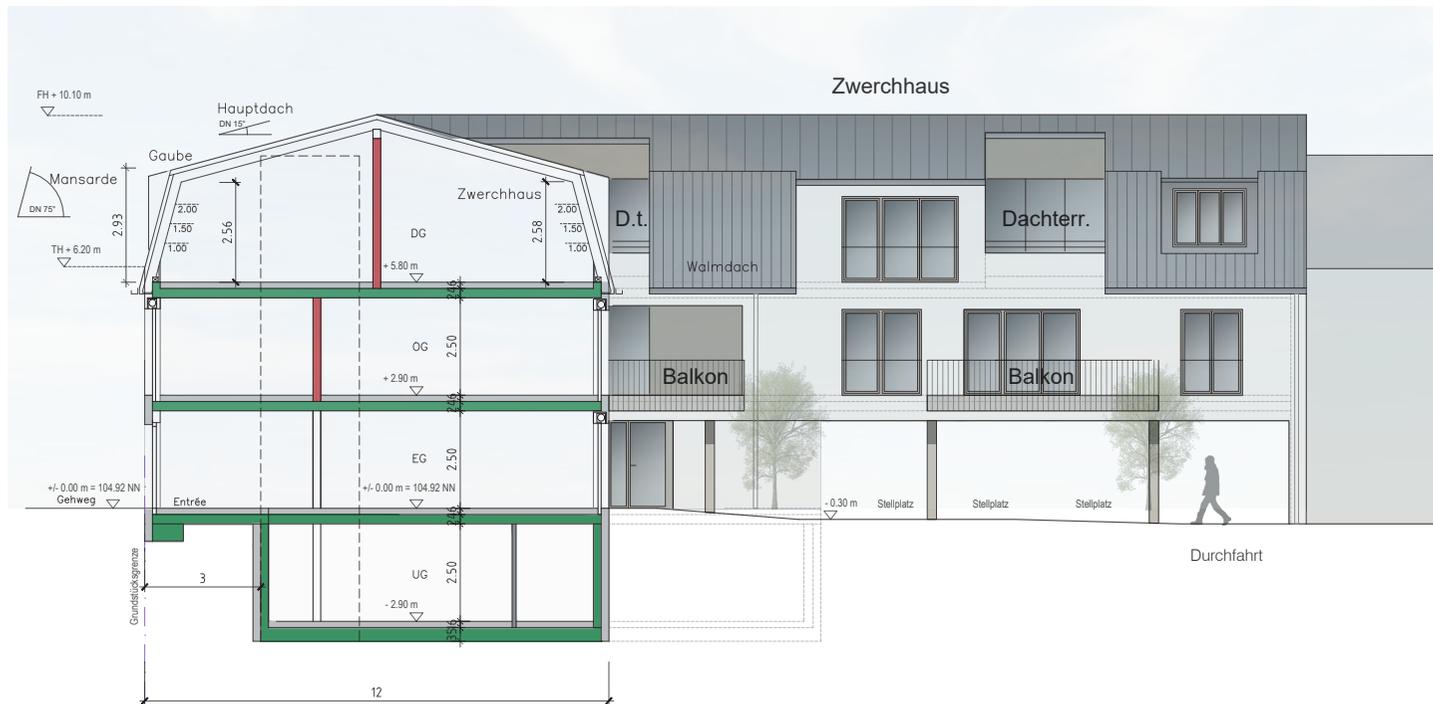

ANSICHT VON NORDWESTEN  
/ SCHNITT b-b

VON INNENHOF


Der Bauherr:

Der Architekt:


Bauvorhaben:	Neubau eines Mehrfamilienwohnhauses Hauptstraße 157, Flurstück Nr. 2786/5 68799 Reilingen	Projekt Nr.:	21.06
Bauherr:	azimuth GmbH Schillerstraße 2, 69190 Walldorf	Gezeichnet:	HL
		Datum:	12.01.2022
<small>DPL-ING. HANNS LORENTZ FREIER ARCHITEXT BDA CARL-THIEDOR-STR. 23 68723 SCHWEITZINGEN T. 06202 9244 10 F. 06202 9244 42 INFO@LORENTZ-ARCHITEXTEN.DE WWW.LORENTZ-ARCHITEXTEN.DE</small>			
<b>lorenz. architektur</b>			
Bauteil:	SCHNITT-ANSICHTEN Hofseite	Zeichn. Nr.:	7
		Mst.:	1:100
		Bl.Gr.:	A2

Hauptstraße

Hildastraße

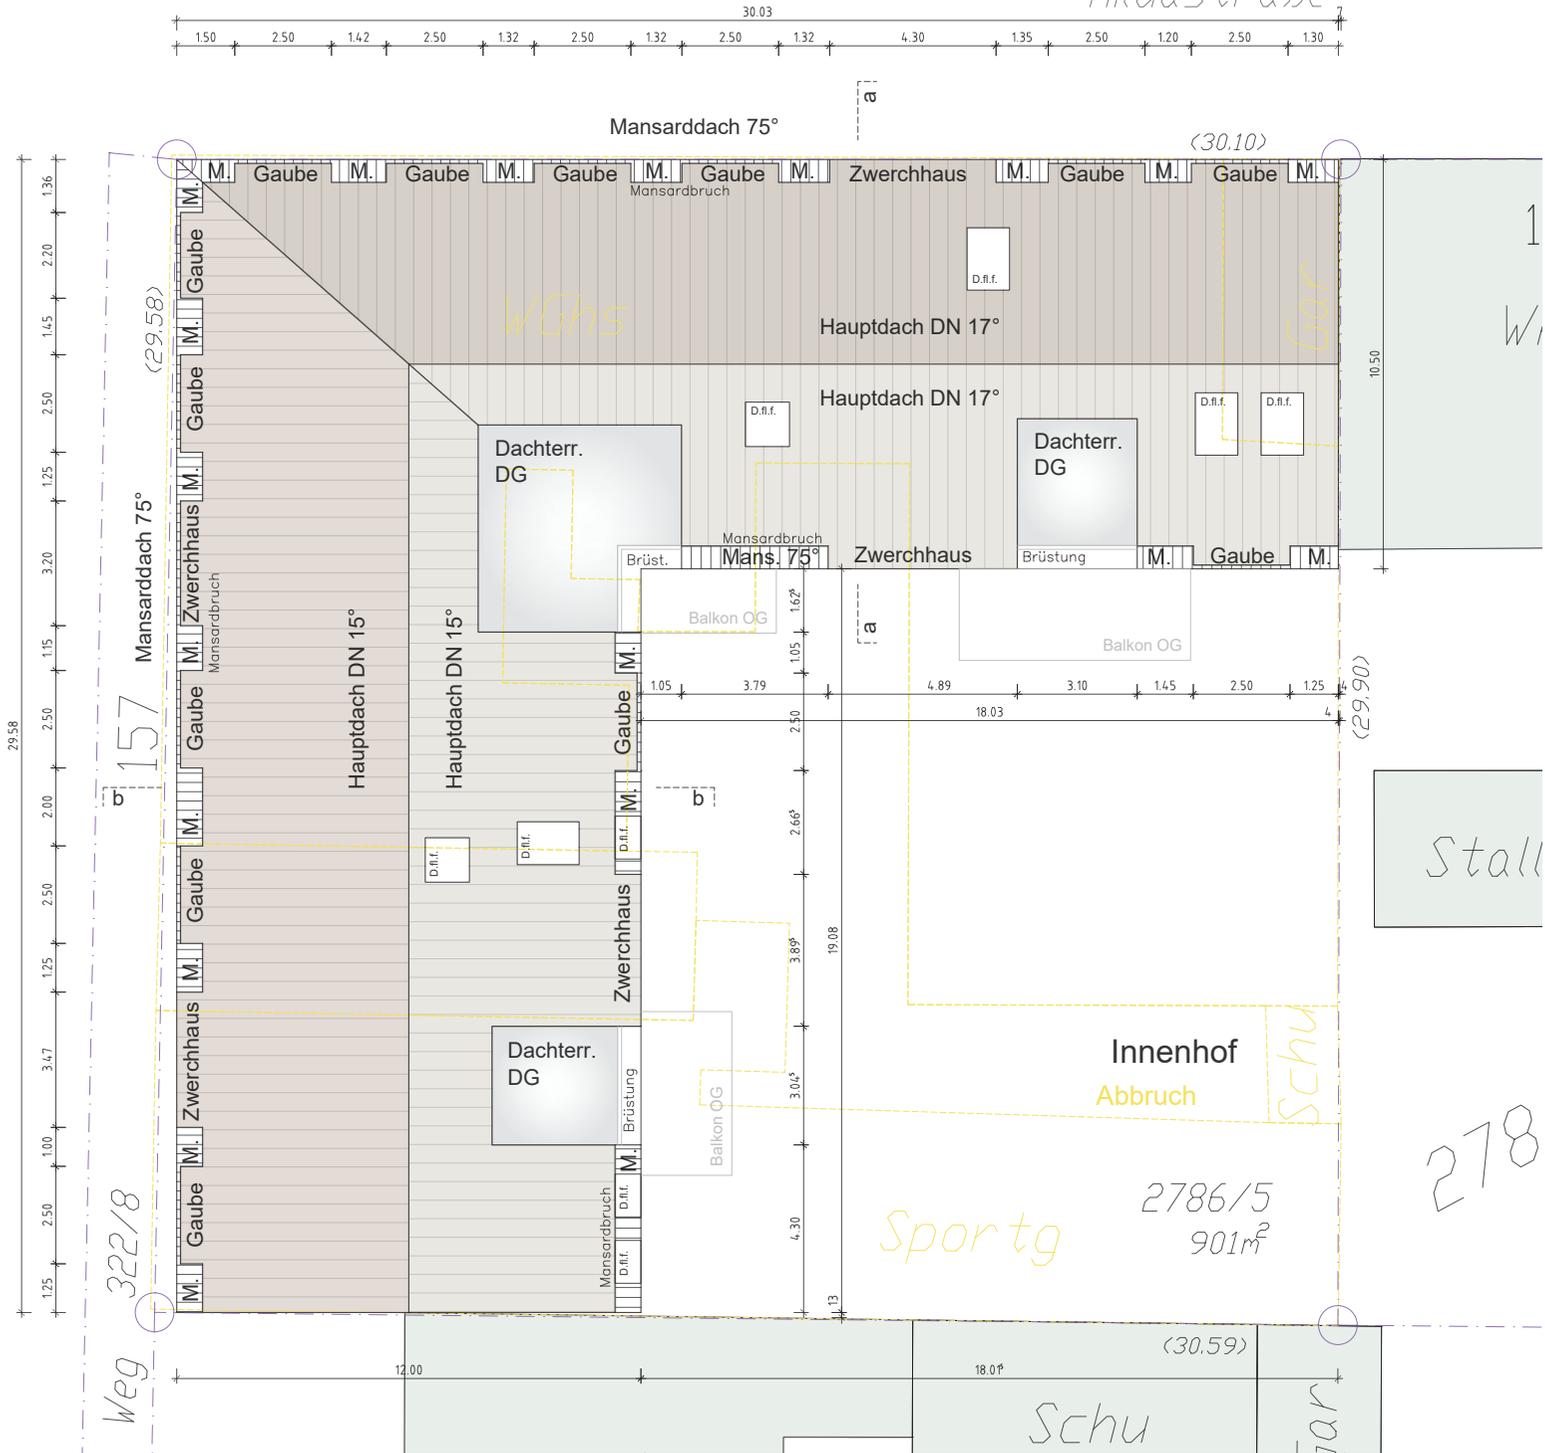

Der Bauherr:  
Der Architekt:

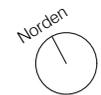

Bauvorhaben: Neubau eines Mehrfamilienwohnhauses Hauptstraße 157, Flurstück Nr. 2786/5 68799 Reilingen		Projekt Nr.: 21.06 Gezeichnet: HL
Bauherr: azimuth GmbH Schillerstraße 2, 69190 Walldorf		Datum: 12.01.2022
<small>DPL-ING. HANNS LORENTZ FREIER ARCHITEXT BDA          CARL-THEODOR-STR. 23   68723 SCHWEIZINGEN          T. 06202-9244-10   F. 06202-9244-12          INFO@LORENTZ-ARCHITEXTEN.DE          WWW.LORENTZ-ARCHITEXTEN.DE</small>		
<b>lorenz.</b> <b>architektur</b>		
Bauteil: DACHAUFSICHT	Zeichn. Nr.: 5	Mst.: 1:100 Bl. Gr.: A2






Hauptstraße  
Weg

322/19

322/18

Hildastraße

St

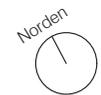

Der Bauherr:

Der Architekt:


Bauvorhaben:	Neubau eines Mehrfamilienwohnhauses Hauptstraße 157, Flurstück Nr. 2786/5 68799 Reilingen	Projekt Nr.:	21.06
Bauherr:	azimuth GmbH Schillerstraße 2, 69190 Walldorf	Gezeichnet:	HL
<small>DPL-ING. HANNOES LORENTZ FREIER ARCHITEXT BDA CARL-THIEDOR-STR. 23   68723 SCHWEITZINGEN T. 06202-9244-10   F. 06202-9244-12 INFO@LORENTZ-ARCHITEXTEN.DE WWW.LORENTZ-ARCHITEXTEN.DE</small>		Datum:	12.01.2022
<b>lorenz. architektur</b>		Bauteil:	GRUNDRISS EG
2786/5 901m <sup>2</sup>		Zeichn. Nr.:	2
		Mst.:	1:100
		Bl. Gr.:	A2

Hauptstraße

Hildastraße




Der Bauherr:  
Der Architekt:

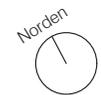


Bauvorhaben: Neubau eines Mehrfamilienwohnhauses Hauptstraße 157, Flurstück Nr. 2786/5 68799 Reilingen		Projekt Nr.: 21.06 Gezeichnet: HL
Bauherr: azimuth GmbH Schillerstraße 2, 69190 Walldorf		Datum: 12.01.2022
Dipl.-Ing. Hannes Lorentz Freier Architekt BDB Carl-Theodor-Str. 23   68723 Schweitzingen T: 06202 9244 10   F: 06202 9244 12 INFO@LORENTZ-ARCHITECTEN.DE WWW.LORENTZ-ARCHITECTEN.DE		
<b>lorentz.</b> <b>architektur</b>		
Bauteil: GRUNDRISS OG	Zeichn. Nr.: 3	Mst.: 1:100 Bl.Gr.: A2

Hauptstraße

Hildastraße

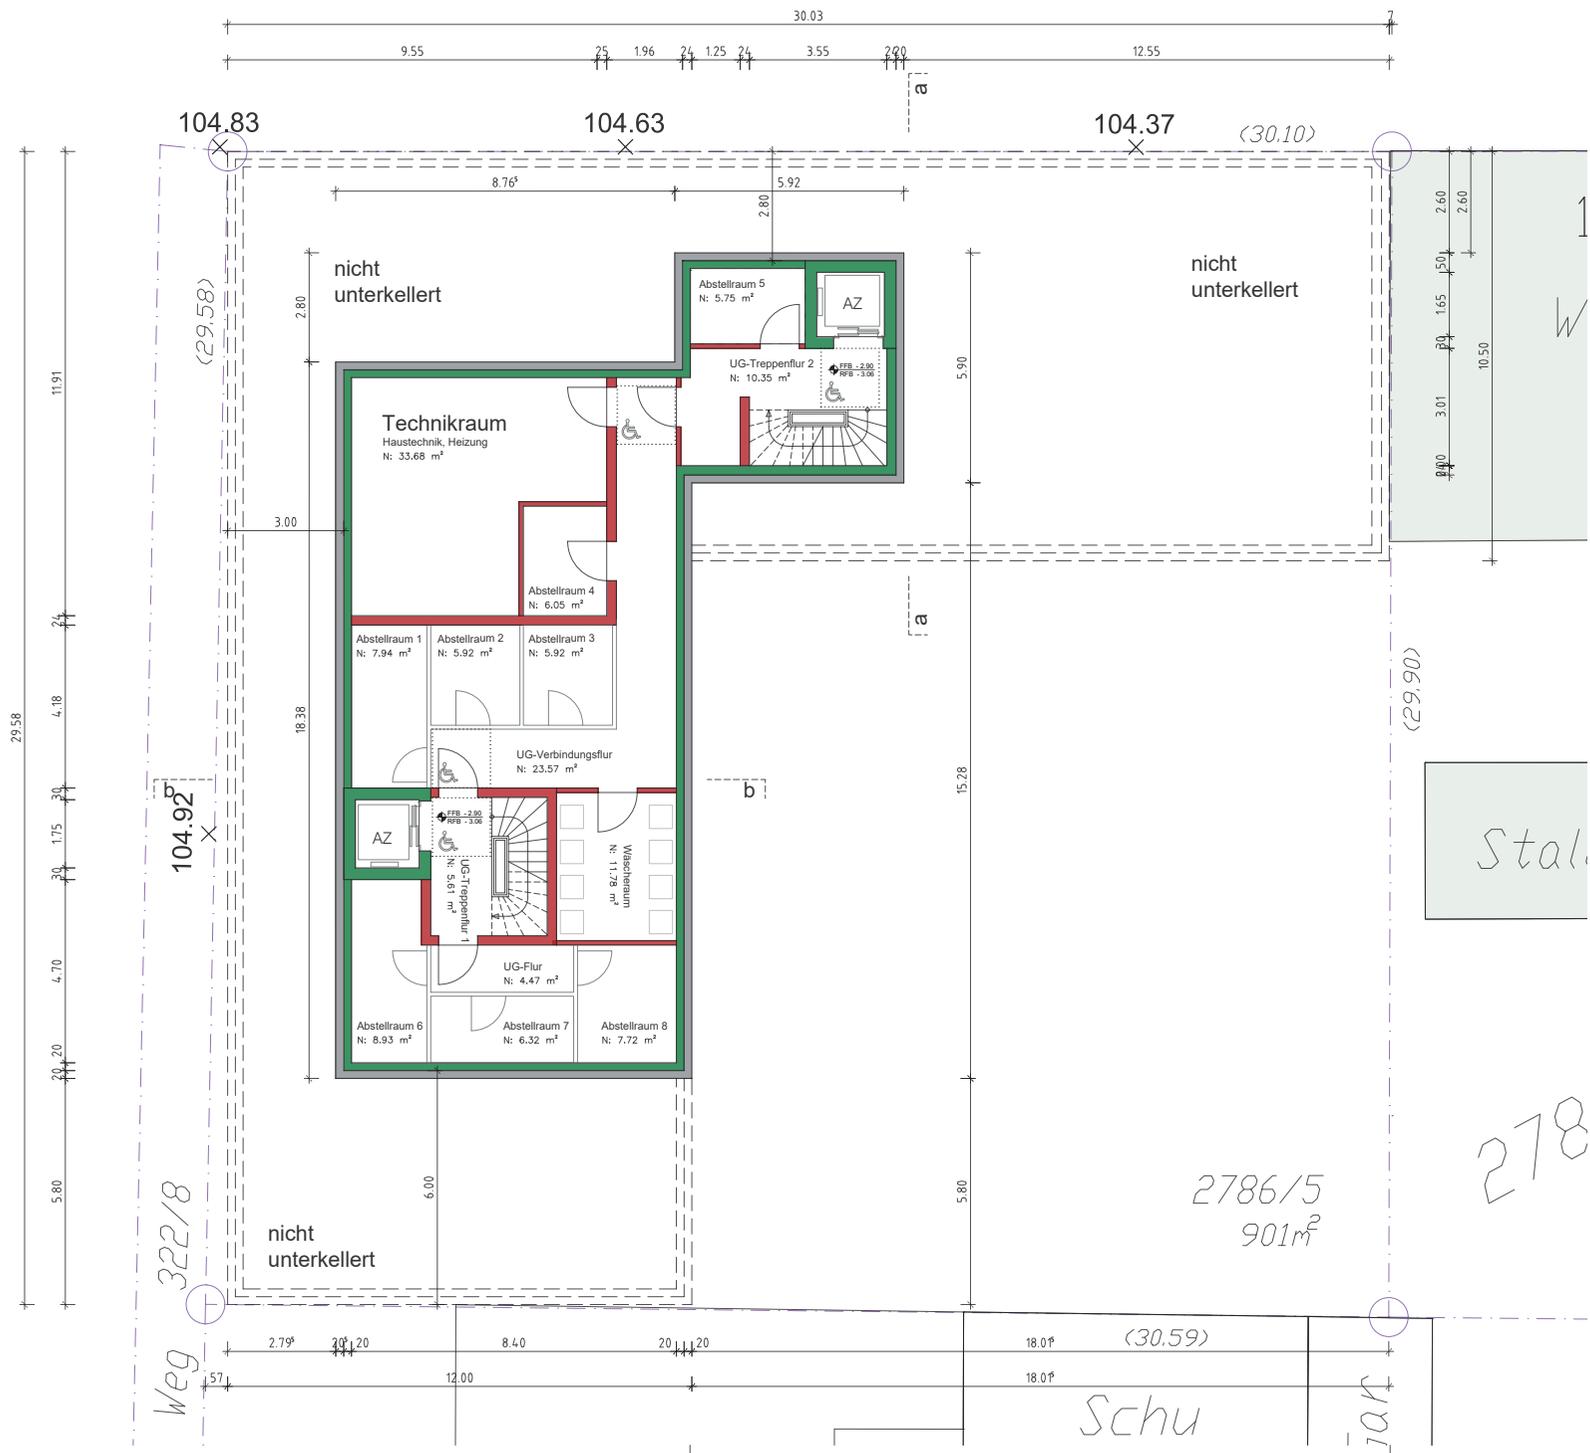

Der Bauherr:  
Der Architekt:

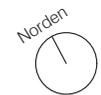

Bauvorhaben: Neubau eines Mehrfamilienwohnhauses Hauptstraße 157, Flurstück Nr. 2786/5 68799 Reilingen		Projekt Nr.: 21.06 Gezeichnet: HL
Bauherr: azimuth GmbH Schillerstraße 2, 69190 Waldorf		Datum: 12.01.2022
DPL-ING. HANNOES LORENTZ FREIER ARCHITEXT-BÜRO CARL-THIEDOR-STR. 23   68723 SCHWETZINGEN T. 06202 9244 10   F. 06202 9244 42 INFO@LORENTZ-ARCHITEXTEN.DE WWW.LORENTZ-ARCHITEXTEN.DE		
<b>lorenz.</b> <b>architektur</b>		
Bauteil: GRUNDRISS UG	Zeichn. Nr.: 1	Mst.: 1:100 Bl.Gr.: A2